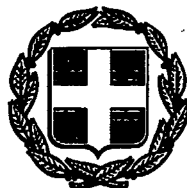


ΕΦΗΜΕΡΙΣ ΤΗΣ ΚΥΒΕΡΝΗΣΕΩΣ

ΤΗΣ ΕΛΛΗΝΙΚΗΣ ΔΗΜΟΚΡΑΤΙΑΣ

ΤΕΥΧΟΣ ΤΕΤΑΡΤΟ Αρ. Φύλλου 683

18 Ιουνίου 1993

ΑΠΑΛΛΟΤΡΙΩΣΕΙΣ

ΑΠΟΦΑΣΕΙΣ

Αριθ. 2028

Καθορισμός των ορίων του αιγιαλού και δημιουργία ζώνης παραλίας στο Α' Αλίπεδο Βούλας του Δήμου Βούλας.

Ο ΝΟΜΑΡΧΗΣ ΠΕΙΡΑΙΑ

Έχοντας υπόψη:

1. Τις διατάξεις των άρθρων 1 μέχρι και 7 του Α.Ν. 2344/1940 «περί αιγιαλού και παραλίας», όπως τροποποιήθηκαν και συμπληρώθηκαν με τις διατάξεις: α) του αρθ. 13 του Ν. 1078/1980 και β) του αρθ. 23 του Ν. 1337/1983.

2. Τις διατάξεις της παρ. 9 του άρθ. 1 του Κεφ. Β' της 0.208/181/26.4.1982 (ΦΕΚ 214/26.4.1982 τ.Β'), κοινής απόφασης των Υπουργών Προεδρίας Κυβερνήσεως και Οικονομικών «Αναμόρφωση Συλλογικών Οργάνων Γνωμοδιτικής και Αποφασιστικής αρμοδιότητας του Υπουργείου Οικονομικών».

3. Την από 18.5.1992 έκθεση Επιτροπής καθορισμού των ορίων του αιγιαλού και παραλίας, που καθόρισε τα όρια του αιγιαλού και της παραλίας στη θέση Α' Αλίπεδο Βούλας και το από 8.4.1992 τοπογραφικό διάγραμμα σε τρεις πινακίδες (1, 2, 3) με κλίμακα 1:500, που συντάχθηκε από τον Ε.Ο.Τ. - Δ/νση Τεχνική - Τμήμα Μελετών και θεωρήθηκε την 17.4.92 από την ίδια Υπηρεσία και συνοδεύει την έκθεση της προαναφερομένης Επιτροπής.

4. Τη σύμφωνη γνώμη του Γενικού Επιτελείου Ναυτικού, που διατυπώθηκε στο Φ.544.5/208/93/29.3.93 έγγραφό του.

5. Τις διατάξεις του αρθ. 1 της παρ. 1 του Ν. 3200/1955 (ΦΕΚ 97/Α/1955) «περί διοικητικής αποκεντρώσεως» σε συνδυασμό με τις διατάξεις του από 28.6.1955 Β.Δ/τος «περί εξαιρέσεως από της κατά το άρθ. 1 παρ. 1 του Ν. 3200/1955 αρμοδιότητας των Νομαρχών, αντικειμένων τινών αρμοδιότητας του Υπουργού Οικονομικών» του Β.Δ. 704/1970 και του άρθ. 1 παρ. 5 του Π.Δ. 71/25.2.1984 σχετικά με τη μεταβίβαση αρμοδιοτήτων του Υπουργού Οικονομικών στους Νομάρχες και στις περιφερειακές Αρχές διανομαρχιακού επιπέδου.

6. Τις διατάξεις του άθρ. 31 του Ν. 1599/86, με τις οποίες μετατρέπεται σε Νομαρχία το Διαμέρισμα Πειραιά-Νομαρχίας Αττικής και τις διατάξεις του άρθ. 9 του Π.Δ. 551/1988 (ΦΕΚ 259/1988 τ.Α') «περί Οργανισμού Νομαρχιών (Οργάνωση Οικονομικών Υπηρεσιών)», αποφασίζουμε:

Επικυρώνουμε την από 18 Μαΐου 1992 έκθεση Επιτροπής καθορισμού των ορίων του αιγιαλού και παραλίας, καθώς και το από 8.4.1992 τοπογραφικό διάγραμμα σε τρεις πινακίδες (1,2,3) που τη συνοδεύει, το οποίο συντάχθηκε από τον Ε.Ο.Τ. Δ/νση Τεχνική - Τμήμα Μελετών, με κλίμακα 1:500 και θεωρήθηκε την 17.4.92 από την ίδια Υπηρεσία, επί του οποίου η παραπάνω Επιτροπή με κόκκινη γραμμή καθόρισε τα όρια του αιγιαλού στη θέση Α' Αλίπεδο Βούλας, με κίτρινη γραμμή τα όρια της παραλίας στην ίδια θέση και με μπλε γραμμή τα όρια του παλαιού αιγιαλού.

Η παρούσα απόφαση μαζί με την έκθεση και το διάγραμμα που προαναφέραμε, να δημοσιευθούν στην Εφημερίδα της Κυβερνήσεως.

Πειραιάς, 31 Μαΐου 1993

Ο Νομάρχης
ΠΑΝΑΓΙΩΤΗΣ ΓΥΦΤΟΥΛΑΣ

ΕΚΘΕΣΗ ΕΠΙΤΡΟΠΗΣ ΚΑΘΟΡΙΣΜΟΥ ΤΩΝ ΟΡΙΩΝ ΑΙΓΙΑΛΟΥ

Κοινή Υπουργική Απόφαση των Υπουργών Προεδρίας και Οικονομικών 0208/181/26.4.82

Για τον καθορισμό των ορίων του αιγιαλού στο Α' Αλίπεδο Βούλας του Δήμου Βούλας Νομαρχίας Πειραιά.

Στη Βούλα σήμερα 18η Μαΐου 1992, ημέρα Δευτέρα οι πιο κάτω υπογράφοντες:

α) Ζαμπετάκης Ιωάννης, Προϊστάμενος της Κτηματικής Υπηρεσίας Πειραιά, ως Πρόεδρος,

β) Νούσιος Νικόλαος, Τοπογράφος Μηχανικός με βαθμό Α' Προϊστάμενος του Τεχνικού Τμήματος της Κτηματικής Υπηρεσίας Πειραιά, ως Μέλος,

γ) Πουλιάκας Απόστολος, Υποπ/ρχος Λ.Σ. ως αναπληρωτής του Λιμενάρχη Πειραιά, που απουσίαζε λόγω κωλύμματος, ως Μέλος, που αποτελούμε την πιο πάνω Επιτροπή καθορισμού των ορίων Αιγιαλού, δυνάμει της 0208/181/26.4.1982 (ΦΕΚ 214/82 τ.Β') κοινής Υπουργικής απόφασης των Υπουργών Προεδρίας και Οικονομικών, καθώς και της 957451/2.3.90 απόφασης του Νομάρχη Πειραιά «περί συστάσεως Επιτροπής καθορισμού των

ορίων του Αιγιαλού», συγκληθείσα κατόπιν της με αριθμό 1131241/12.5.92 πρόσκλησης του Προέδρου της Επιτροπής μεταβήκαμε σήμερα στις 18 Μαΐου 1992, ημέρα Δευτέρα και ώρα 9.00 π.μ. στο Α' Αλίπεδο Βούλας και αφού λάβαμε υπόψη μας:

1) Το τοπογραφικό διάγραμμα σε τρεις πινακίδες (1,2,3) σε κλίμακα 1:500 στην περιοχή Α' Αλίπεδο Βούλας, που συντάχθηκε στις 8.4.1992 και θεωρήθηκε στις 17.4.1992, από τον Ελληνικό Οργανισμό Τουρισμού, Δ/νση Τεχνική Τμήμα Μελετών.

2. Τις διατάξεις του Α.Ν. 2344/1940 όπως τροποποιήθηκε σήμερα καθώς και τη σχετική Δικαστηριακή και Διοικητική Νομολογία.

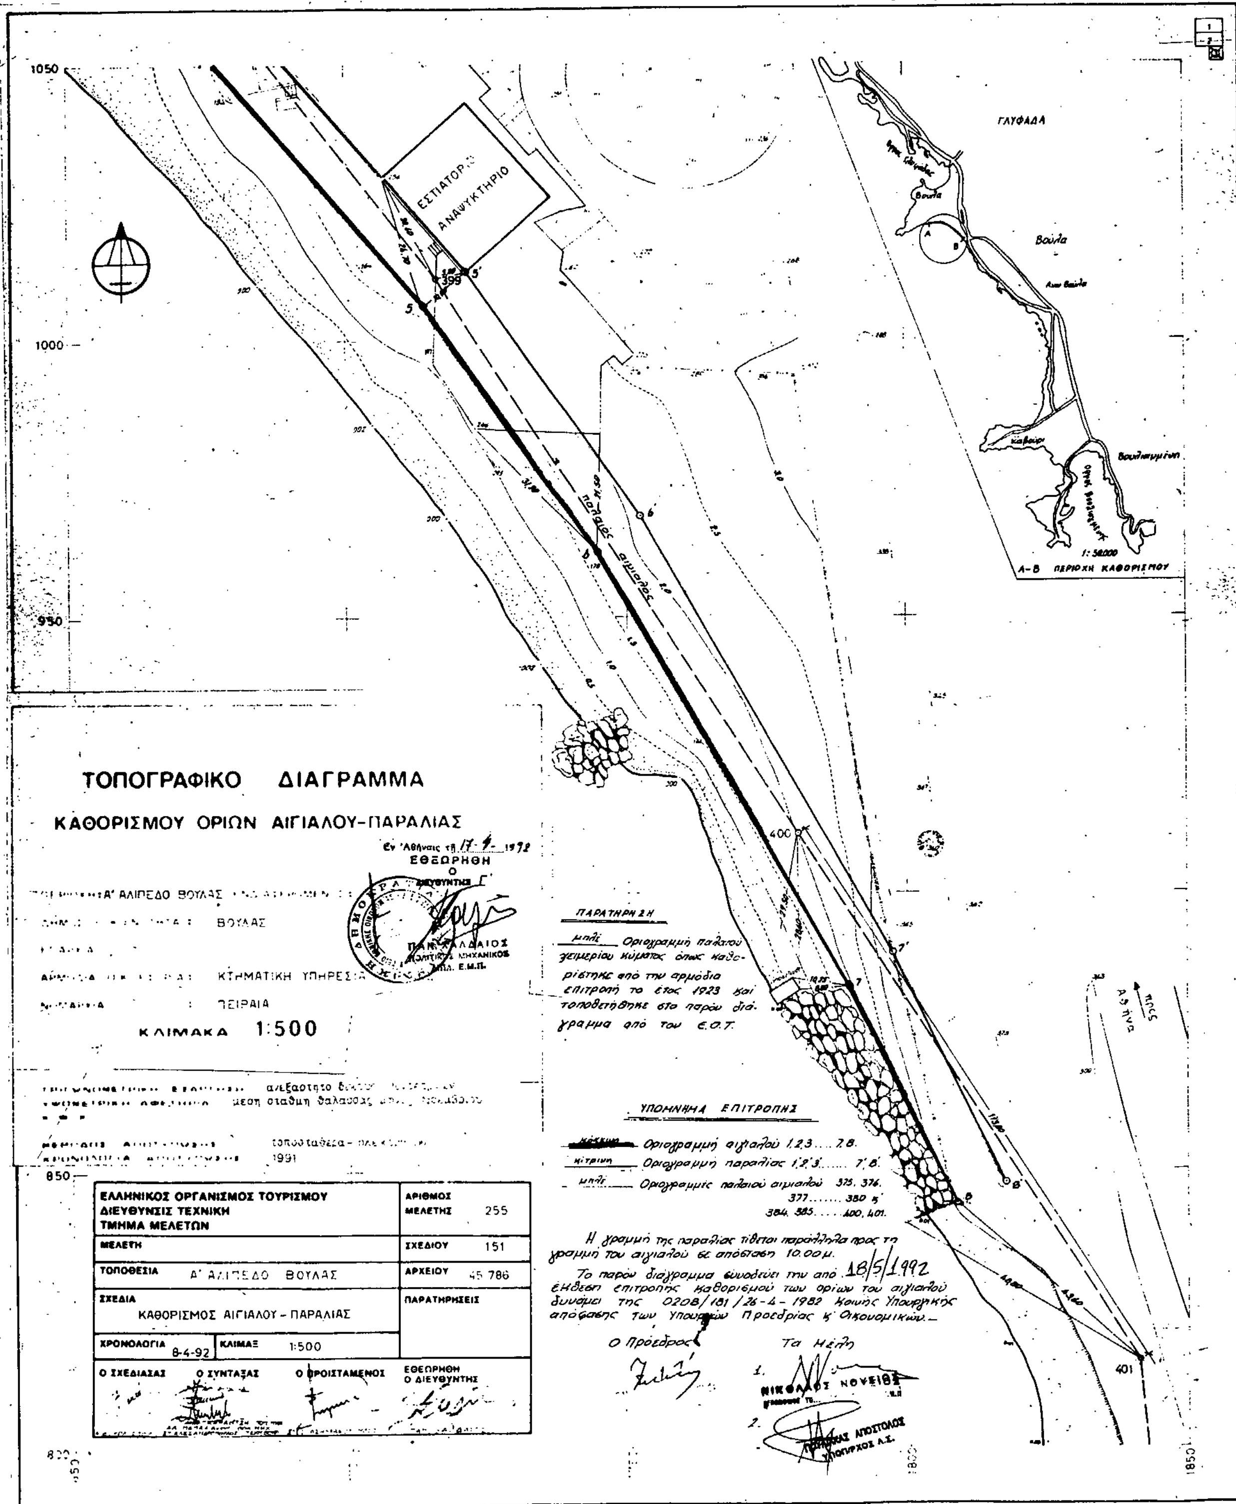
3) Την μετά από επιτόπια μετάβαση σχηματισθείσα αντίληψη για το πλάτος της βρεχόμενης ζώνης της ξηράς, αλλά και του γεγονότος ότι: α) η παραλία στην προαναφερόμενη περιοχή έχει μεταβληθεί τα τελευταία χρόνια (μπαζώθηκε), β) υπάρχει σ' αυτήν την περιοχή οριογραμμή χειμερίου κύματος του έτους 1923, όπως απεικονίζεται στο διάγραμμα του Υπουργείου Οικονομικών (φύλλον 6 η επί του χειμερίου κύματος επιτροπή 9.8.1923) υφίσταται συνεπώς θέμα καθορισμού παλαιού αιγιαλού, αποφασίζει:

1) Καθορίζει επί του πιο πάνω διαγράμματος την οριογραμμή του Αιγιαλού με ερυθρά πολυγωνική γραμμή με τα στοιχεία 1,2,....,7,8, της οποίας οι κορυφές εξασφαλίζονται από σταθερά σημεία.

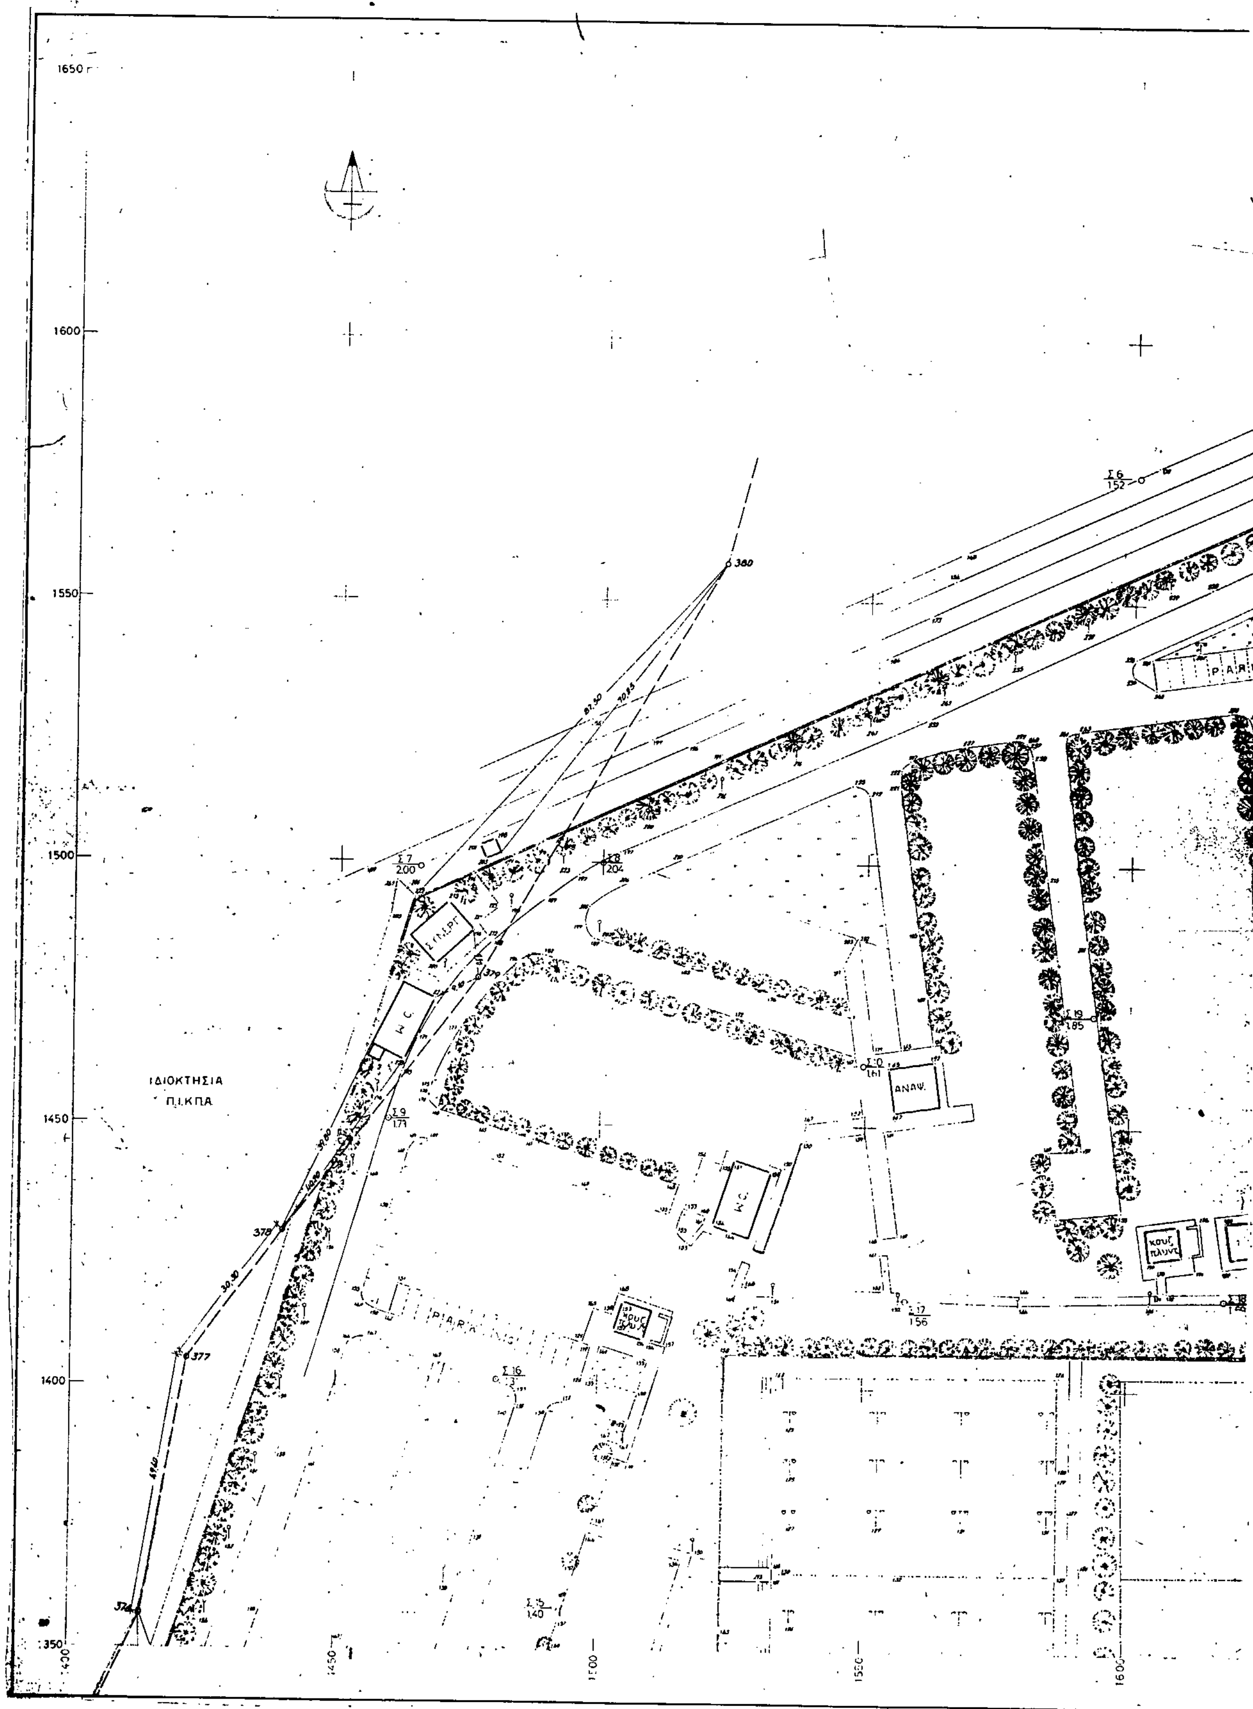
2) Καθορίζει την οριογραμμή της παραλίας με κίτρινη συνεχή πολυγωνική γραμμή με τα στοιχεία 1',2',...,7',8' παράλληλα προς την οριογραμμή του αιγιαλού και σε απόσταση 10,00 μέτρων από αυτήν, επειδή δεν εξυπηρετούνται οι σκοποί της παρ. 1 του άρθρου 7 του Α.Ν. 2344/1940.

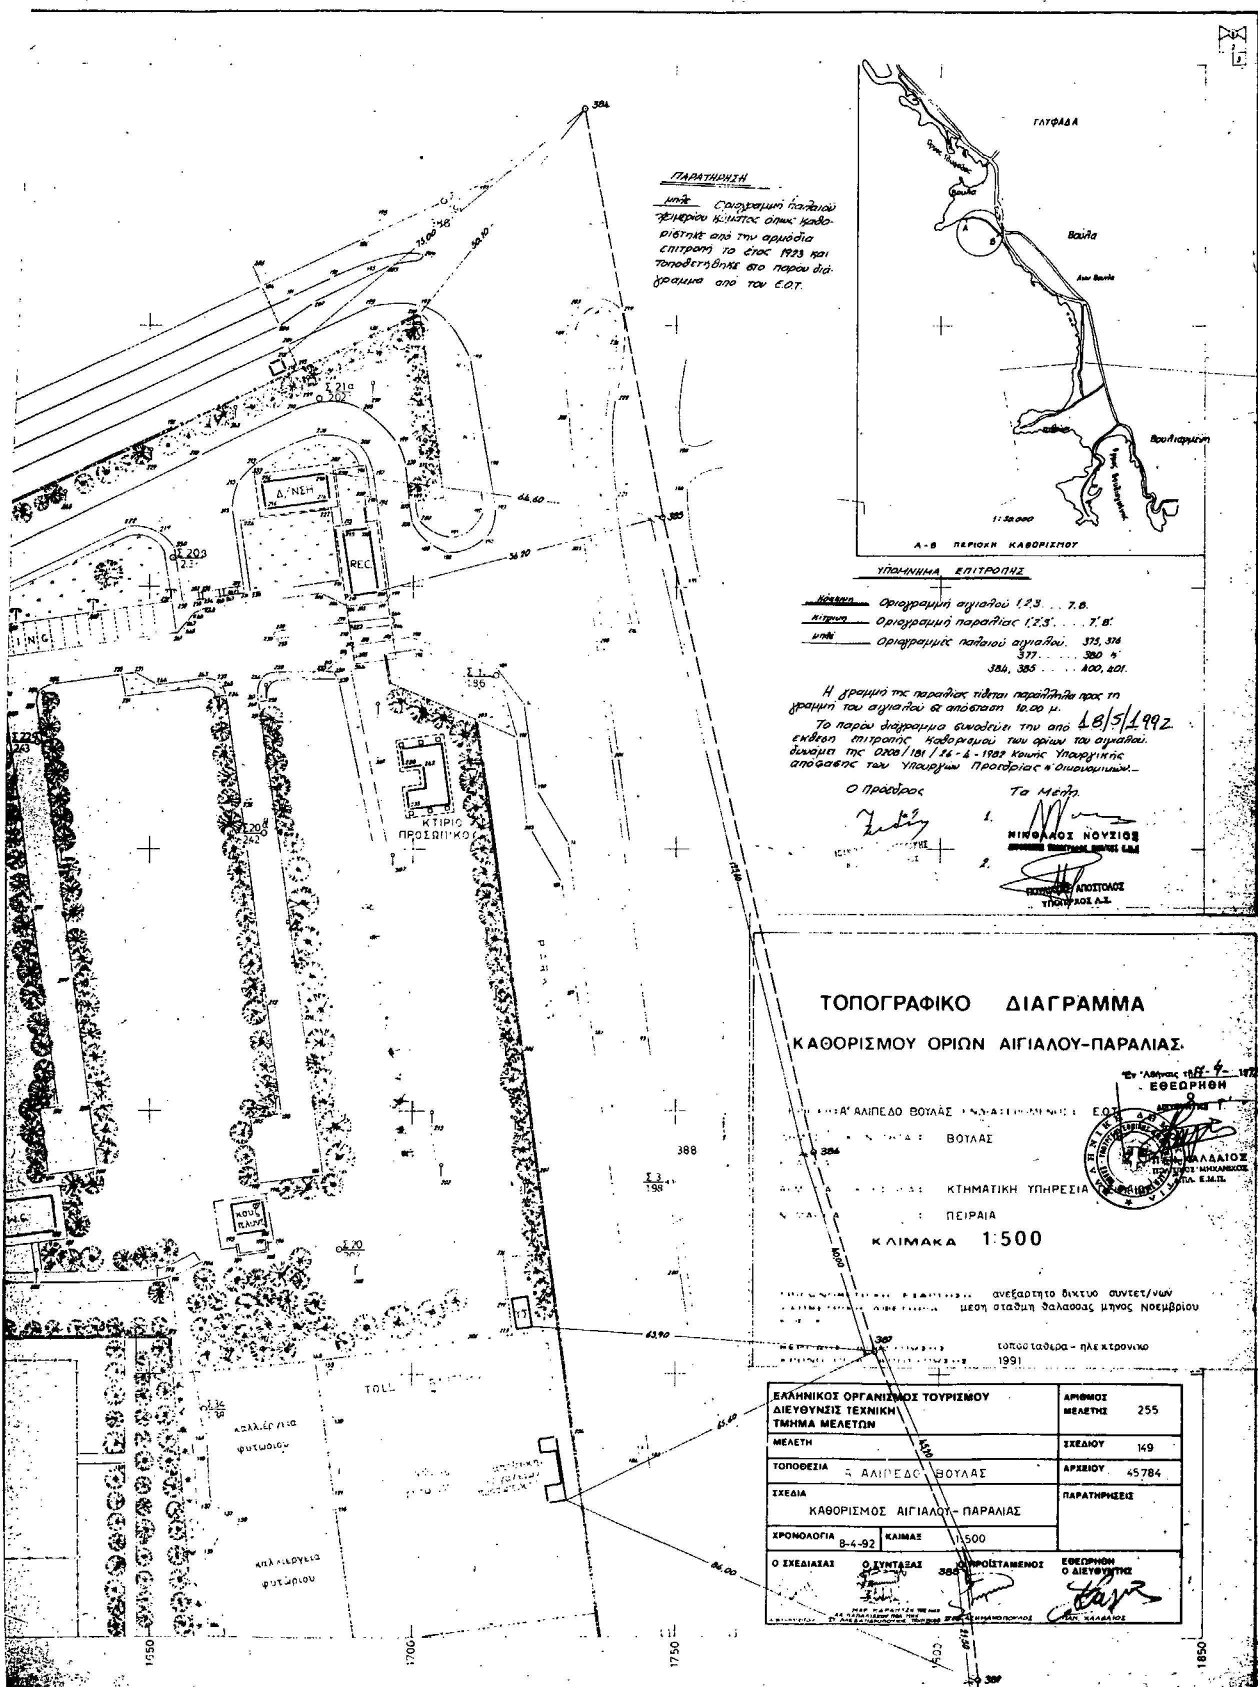
3) Αποφαίνεται ότι υφίσταται παλαιός αιγιαλός και καθορίζει αυτόν με μπλε πολυγωνική γραμμή και με τα στοιχεία 374, 375, 376, 377, ..., 380 και 384, 385, ..., 400, 401 της οποίας οι κορυφές εξασφαλίζονται από σταθερά σημεία που τοποθετήθηκαν (όπως χαράχθηκε το 1923) από την Τεχνική Δ/νση του Ε.Ο.Τ. με βάση το διάγραμμα που είχε συνταχθεί στις 30.11.1981 από τους Μηχανικούς Μ. Δημόπουλο του Υπουργείου Οικονομικών και Ιωάννη Ασβεστόπουλο του Ε.Ο.Τ. και στο οποίο είχαν εφαρμόσει την οριογραμμή του αιγιαλού όπως αυτή καθορίστηκε από την Επιτροπή του χειμερίου κύματος στις 9.8.1923.

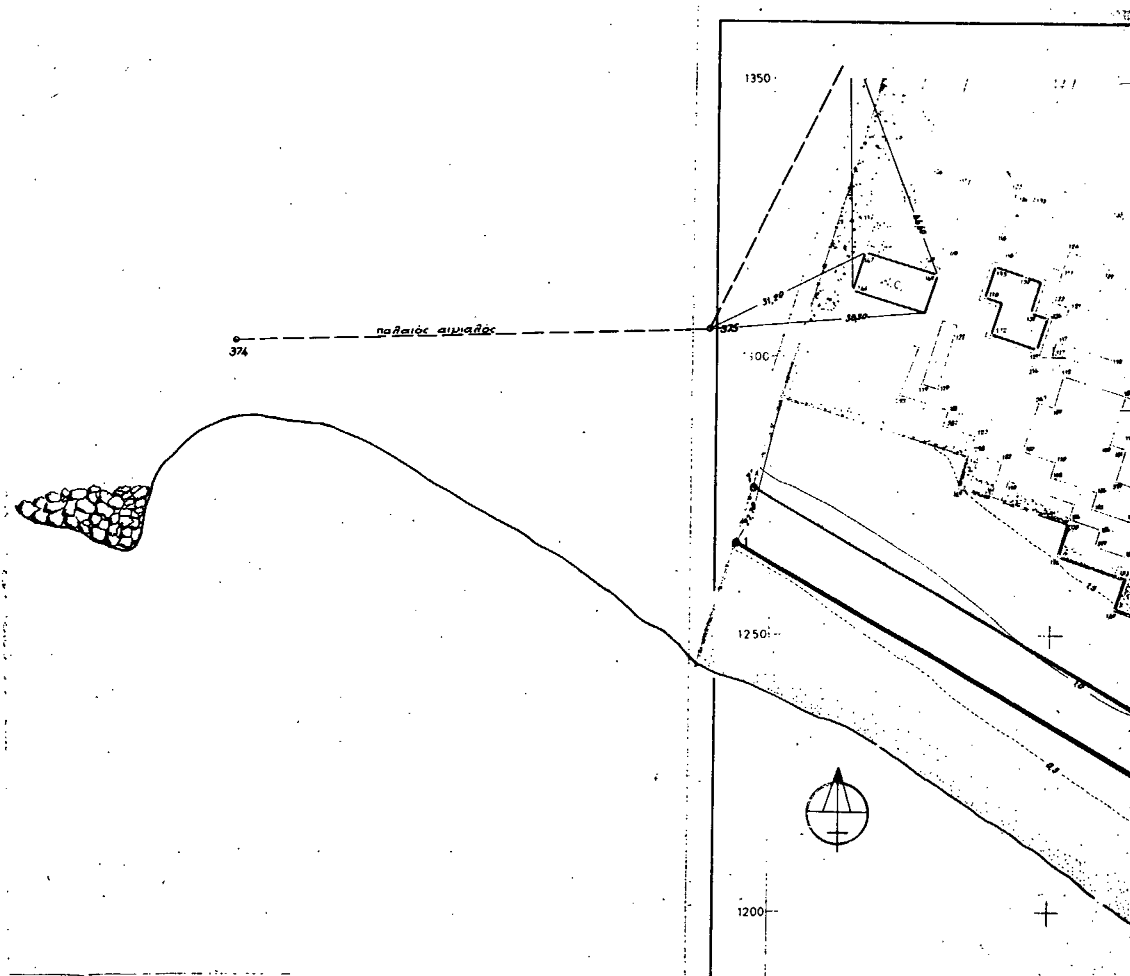
Ο Πρόεδρος
ΙΩΑΝΝΗΣ ΖΑΜΠΕΤΑΚΗΣ
Τα Μέλη
ΝΙΚΟΛΑΟΣ ΝΟΥΣΙΟΣ, ΑΠΟΣΤ. ΠΟΥΛΙΑΚΑΣ



ΕΛΛΗΝΙΚΟΣ ΟΡΓΑΝΙΣΜΟΣ ΤΟΥΡΙΣΜΟΥ ΔΙΕΥΘΥΝΣΙΣ ΤΕΧΝΙΚΗ ΤΜΗΜΑ ΜΕΛΕΤΩΝ		ΑΡΙΘΜΟΣ ΜΕΛΕΤΗΣ 255
ΜΕΛΕΤΗ		ΣΧΕΔΙΟΥ 151
ΤΟΠΟΘΕΣΙΑ Α' ΑΛΙΠΕΔΟ ΒΟΥΛΑΣ		ΑΡΧΕΙΟΥ 45 786
ΣΧΕΔΙΑ ΚΑΘΟΡΙΣΜΟΣ ΑΙΓΙΑΛΟΥ - ΠΑΡΑΛΙΑΣ		ΠΑΡΑΤΗΡΗΣΕΙΣ
ΧΡΟΝΟΛΟΓΙΑ 8-4-92	ΚΛΙΜΑΞ 1:500	
Ο ΣΧΕΔΙΑΣΑΣ / Ο ΣΥΝΤΑΞΑΣ	Ο ΠΡΟΙΣΤΑΜΕΝΟΣ	ΕΘΕΩΡΗΘΗ Ο ΔΙΕΥΘΥΝΤΗΣ


1650
1600
1550
1500
1450
1400
1350
1430
1450
1500
1550
1600
380
379
378
377
376
Σ 6
152
Σ 7
200
Σ 8
204
Σ 9
171
Σ 10
161
Σ 15
140
Σ 16
Σ 17
156
Σ 19
185
ΙΔΙΟΚΤΗΣΙΑ
Π.Ι.ΚΠΑ
W.C.
ΑΝΑΨ.
PARKING
P.A.R
ΚΟΥΖ.
ΠΛΥΝΣ


ΠΑΡΑΤΗΡΗΣΗ
μπλε
Οριογραμμή παλαιού χειμερίου κύματος όπως καθορίστηκε από την αρμόδια επιτροπή το έτος 1923 και τοποθετήθηκε στο παρόν διάγραμμα από τον Ε.Ο.Τ.
ΓΛΥΦΑΔΑ
Βούλα
1:50.000
Α - Β ΠΕΡΙΟΧΗ ΚΑΘΟΡΙΣΜΟΥ
ΥΠΟΜΝΗΜΑ ΕΠΙΤΡΟΠΗΣ
Οριογραμμή αιγιαλού 1,2,3 . . . 7,8.
Οριογραμμή παραλίας 1',2',3' . . . 7',8'
μπλε
Οριογραμμές παλαιού αιγιαλού. 375, 376
377 . . . 380 ή
384, 385 . . . 400, 401.
Η γραμμή της παραλίας τίθεται παράλληλα προς τη γραμμή του αιγιαλού σε απόσταση 10.00 μ.
Το παρόν διάγραμμα συνοδεύει την από 18/5/1992 έκθεση επιτροπής καθορισμού των ορίων του αιγιαλού. δυνάμει της 0208/181/26-4-1982 Κοινής Υπουργικής απόφασης των Υπουργών Προεδρίας κ' Οικονομικών.–
Ο Πρόεδρος
Τα Μέλη
1.
ΝΙΚΟΛΑΟΣ ΝΟΥΣΙΟΣ
2.
ΑΠΟΣΤΟΛΟΣ
ΥΠΟΠΥΡΑΓΟΣ Λ.Σ.
Δ/ΝΣΗ
REC
ΚΤΙΡΙΟ ΠΡΟΣΩΠΙΚΟΥ
ΚΟΥΖ. ΠΛΥΝΤ.
TOLL
καλλιέργεια φυτωρίου
ΤΟΠΟΓΡΑΦΙΚΟ ΔΙΑΓΡΑΜΜΑ
ΚΑΘΟΡΙΣΜΟΥ ΟΡΙΩΝ ΑΙΓΙΑΛΟΥ-ΠΑΡΑΛΙΑΣ
Εν Αθήναις τη 19-4-1992
ΕΘΕΩΡΗΘΗ
Α' ΑΛΙΠΕΔΟ ΒΟΥΛΑΣ Ε.Ο.Τ.
ΒΟΥΛΑΣ
ΚΤΗΜΑΤΙΚΗ ΥΠΗΡΕΣΙΑ
ΠΕΙΡΑΙΑ
ΚΛΙΜΑΚΑ 1:500
ανεξαρτητο δικτυο συντετ/νων
μεση σταθμη θαλασσας μηνος Νοεμβρίου
τοποσταθερα - ηλεκτρονικο
1991
ΚΑΛΔΑΙΟΣ
ΤΟΠΟΓΡΑΦΟΣ ΜΗΧΑΝΙΚΟΣ
ΔΙΠΛ. Ε.Μ.Π.
ΕΛΛΗΝΙΚΟΣ ΟΡΓΑΝΙΣΜΟΣ ΤΟΥΡΙΣΜΟΥ
ΔΙΕΥΘΥΝΣΙΣ ΤΕΧΝΙΚΗ
ΤΜΗΜΑ ΜΕΛΕΤΩΝ
ΑΡΙΘΜΟΣ ΜΕΛΕΤΗΣ 255
ΜΕΛΕΤΗ
ΣΧΕΔΙΟΥ 149
ΤΟΠΟΘΕΣΙΑ Α ΑΛΙΠΕΔΟ ΒΟΥΛΑΣ
ΑΡΧΕΙΟΥ 45784
ΣΧΕΔΙΑ
ΚΑΘΟΡΙΣΜΟΣ ΑΙΓΙΑΛΟΥ - ΠΑΡΑΛΙΑΣ
ΠΑΡΑΤΗΡΗΣΕΙΣ
ΧΡΟΝΟΛΟΓΙΑ 8-4-92
ΚΛΙΜΑΞ 1:500
Ο ΣΧΕΔΙΑΣΑΣ
Ο ΣΥΝΤΑΞΑΣ
Ο ΠΡΟΪΣΤΑΜΕΝΟΣ
ΕΘΕΩΡΗΘΗ Ο ΔΙΕΥΘΥΝΤΗΣ
ΠΑΝ. ΚΑΛΔΑΙΟΣ
1650
1700
1750
1800
1850



ΤΟΠΟΓΡΑΦΙΚΟ ΔΙΑΓΡΑΜΜΑ

ΚΑΘΟΡΙΣΜΟΥ ΟΡΙΩΝ ΑΙΓΙΑΛΟΥ-ΠΑΡΑΛ

Α' ΑΛΙΠΕΔΟ ΒΟΥΛΑΣ

ΒΟΥΛΑΣ

ΚΤΗΜΑΤΙΚΗ ΥΠΗΡΕΣΙΑ

: ΠΕΙΡΑΙΑ

ΚΛΙΜΑΚΑ 1:500

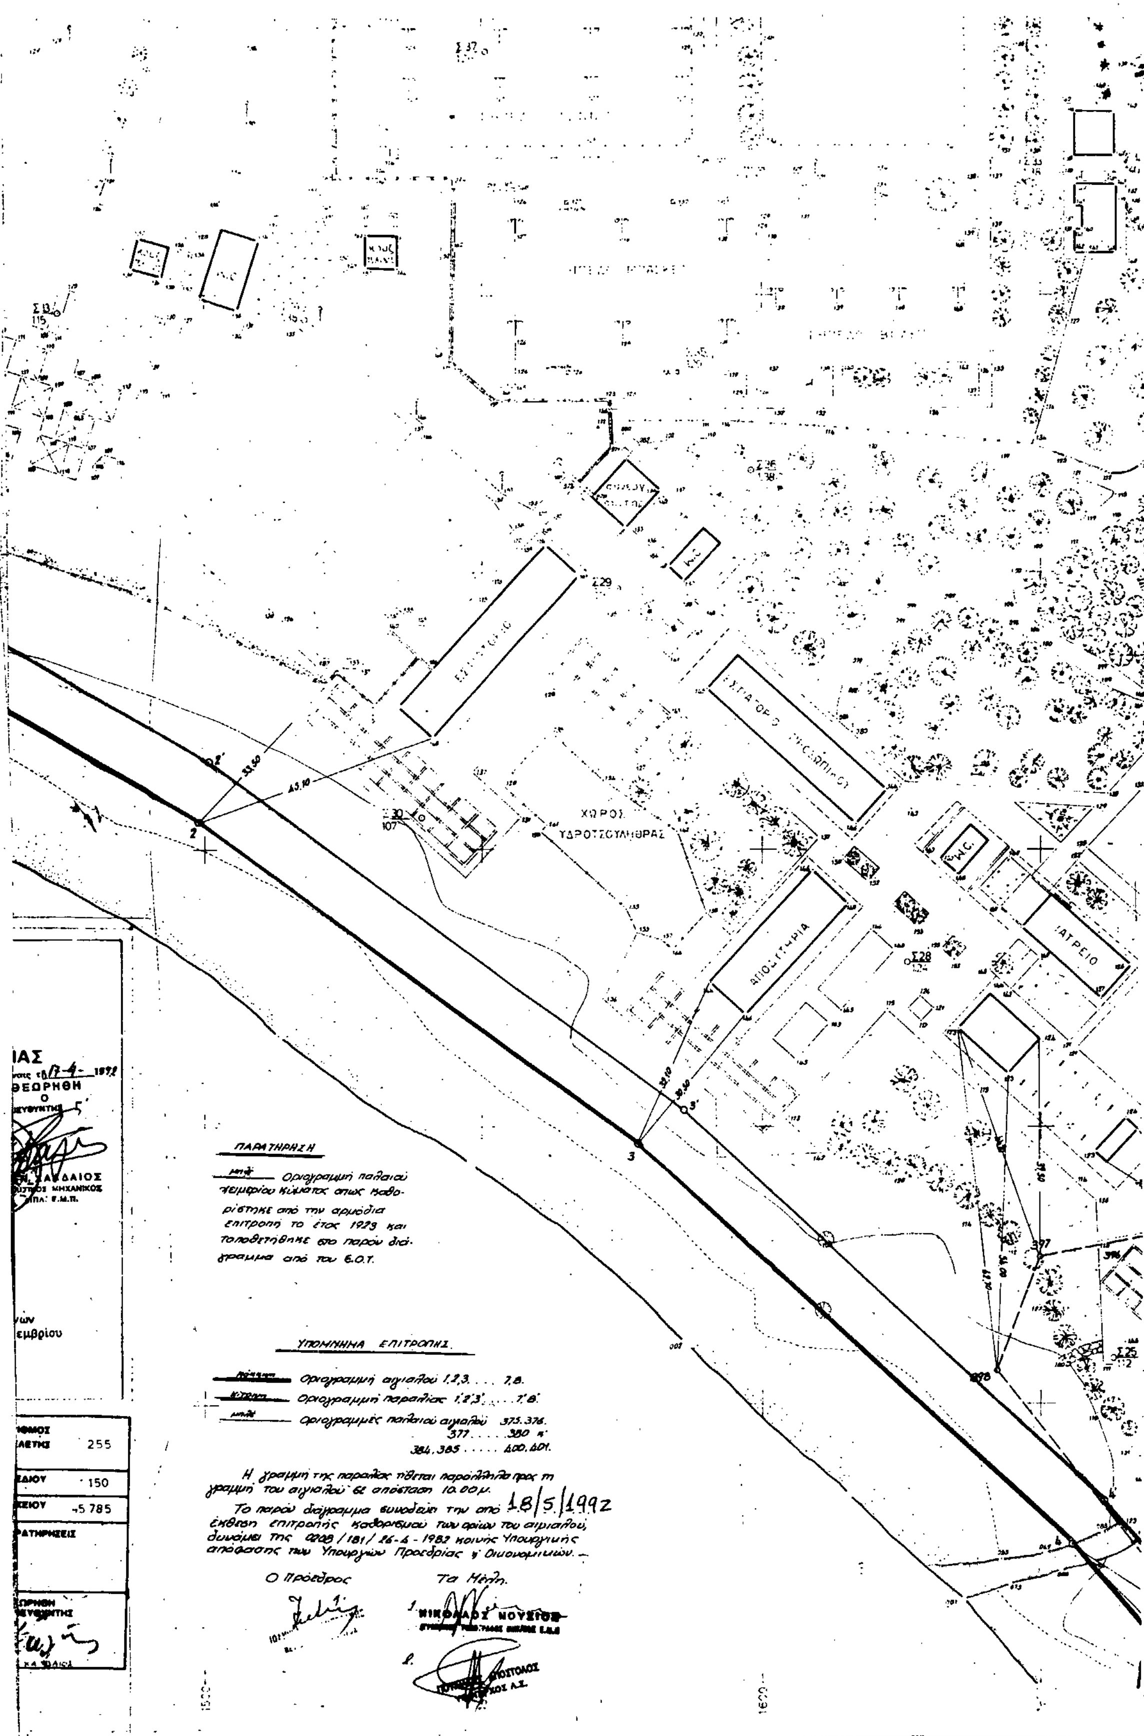
ανεξαρτητο δικτυο συντετ/
μεση σταθμη θαλασσας μηνος Νο

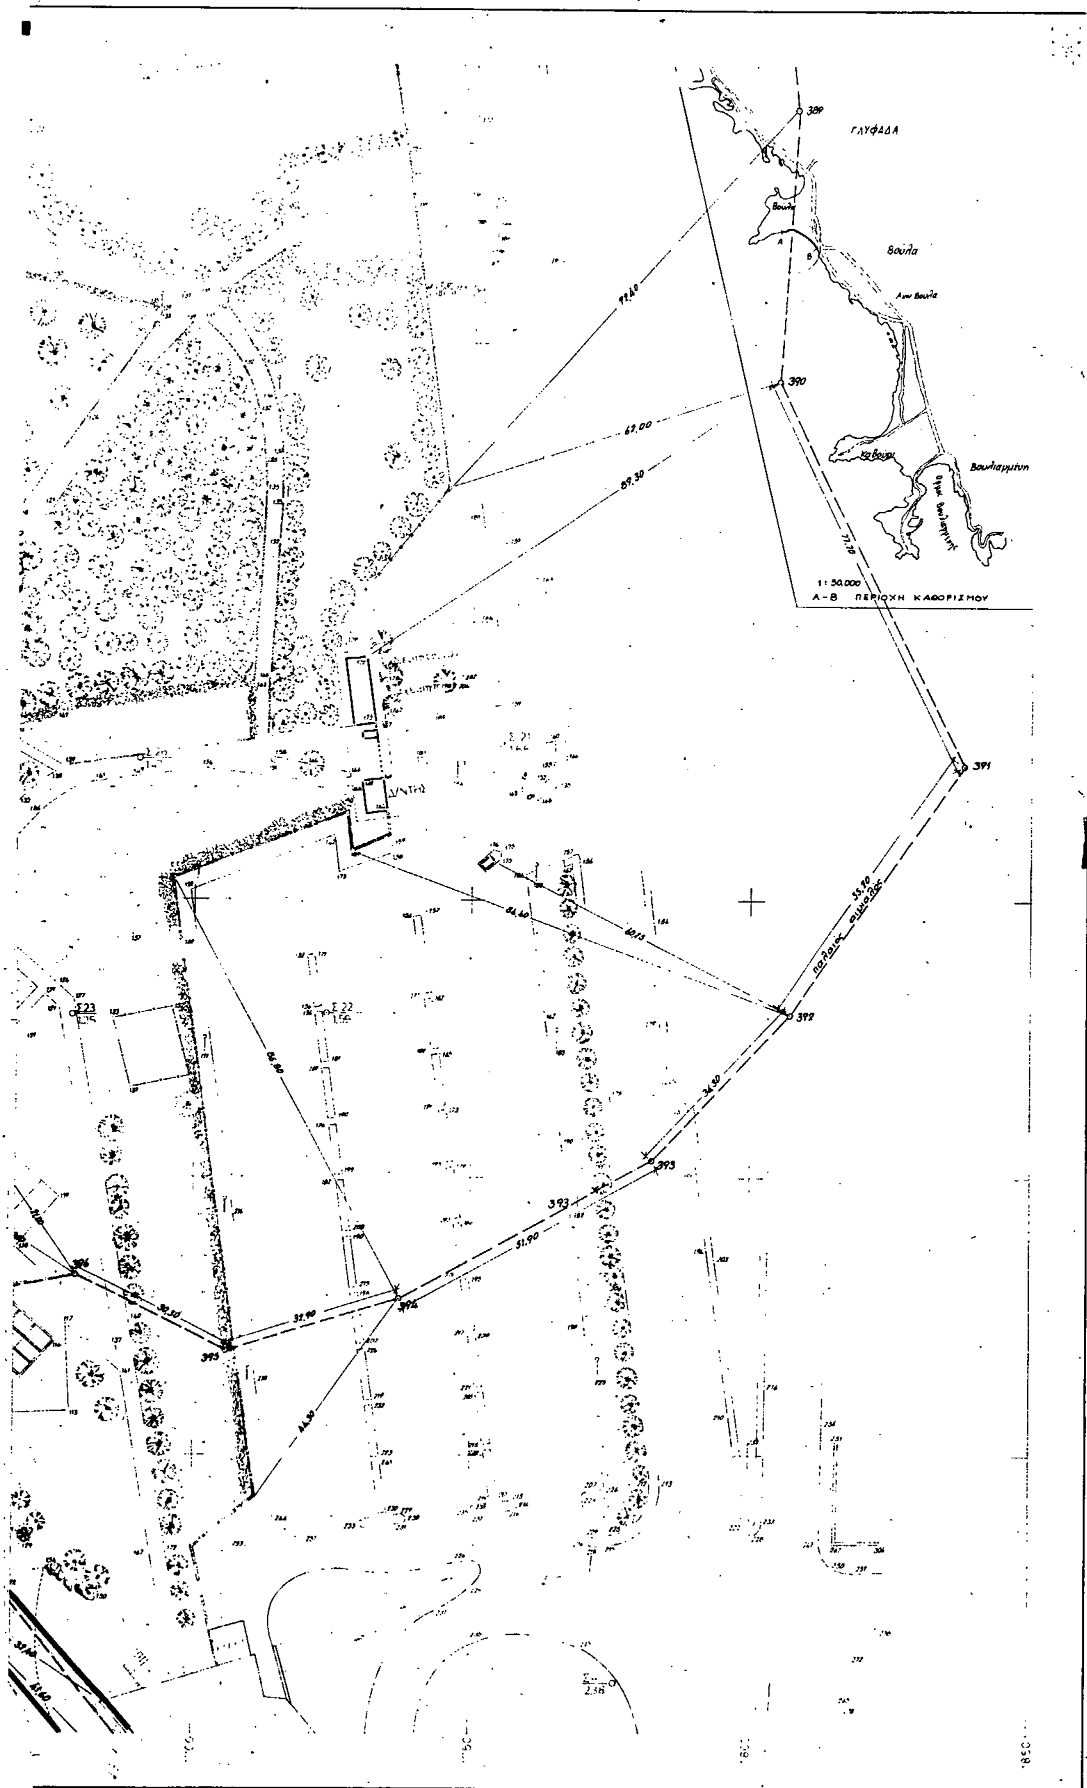
τοποσταθερά – ηλεκτρονικό
1991

1100

ΕΛΛΗΝΙΚΟΣ ΟΡΓΑΝΙΣΜΟΣ ΤΟΥΡΙΣΜΟΥ ΔΙΕΥΘΥΝΣΙΣ ΤΕΧΝΙΚΗ ΤΜΗΜΑ ΜΕΛΕΤΩΝ	
ΜΕΛΕΤΗ	
ΤΟΠΟΘΕΣΙΑ Α' ΑΛΙΠΕΔΟ ΒΟΥΛΑΣ	
ΣΧΕΔΙΑ ΚΑΘΟΡΙΣΜΟΣ ΑΙΓΙΑΛΟΥ-ΠΑΡΑΛΙΑΣ	
ΧΡΟΝΟΛΟΓΙΑ 8-4-92	ΚΛΙΜΑΞ 1:500
Ο ΣΧΕΔΙΑΣΑΣ	Ο ΣΥΝΤΑΞΑΣ	Ο ΠΡΟΪΣΤΑΜΕΝΟΣ

1050


ΧΩΡΟΣ ΥΔΡΟΣΤΑΣΙΟΥ
ΑΠΟΘΗΚΗ
ΙΑΤΡΕΙΟ
W.C.
ΠΑΡΑΤΗΡΗΣΗ
Οριογραμμή παλαιού χειμερίου κύματος όπως καθορίστηκε από την αρμόδια επιτροπή το έτος 1923 και τοποθετήθηκε στο παρόν διάγραμμα από του Ε.Ο.Τ.
ΥΠΟΜΝΗΜΑ ΕΠΙΤΡΟΠΗΣ
Οριογραμμή αιγιαλού 1,2,3. . . 7,8.
Οριογραμμή παραλίας 1,2',3'. . . 7',8'.
Οριογραμμές παλαιού αιγιαλού 375.376. 377. . . . 380 & 384.385 . . . . 400.401.
Η γραμμή της παραλίας τίθεται παράλληλα προς τη γραμμή του αιγιαλού σε απόσταση 10.00μ.
Το παρόν διάγραμμα συνοδεύει την από 18/5/1992 έκθεση επιτροπής καθορισμού των ορίων του αιγιαλού, δυνάμει της 0208/181/26-4-1982 κοινής Υπουργικής απόφασης των Υπουργών Προεδρίας & Οικονομικών.—
Ο Πρόεδρος
Τα Μέλη.
1. ΝΙΚΟΛΑΟΣ ΝΟΥΣΙΟΣ
2.
255
150
5785


ΓΛΥΦΑΔΑ
Βούλα
Καβούρι
Βουλιαγμένη
1:50.000
Α-Β ΠΕΡΙΟΧΗ ΚΑΘΟΡΙΣΜΟΥ
389
390
391
392
393
394
395
396
παλαιός αιγιαλός